

ホリゾン幕
 大黒幕

16ボタン
 15ボタン

アッパー

3袖
 13ボタン
 正反

12ボタン

10ボタン
 2袖


3サス
 3Bo
 8ボタン
 7ボタン
 2割

5ボタン

2サス
 2Bo
 1袖
 2ボタン
 1ボタン

天反前吊
 ブリッジ
 1割
 暗転幕
 絞り緞帳
 緞帳2
 緞帳1

西尾市文化会館 大ホール 基本照明吊込図 回路図面

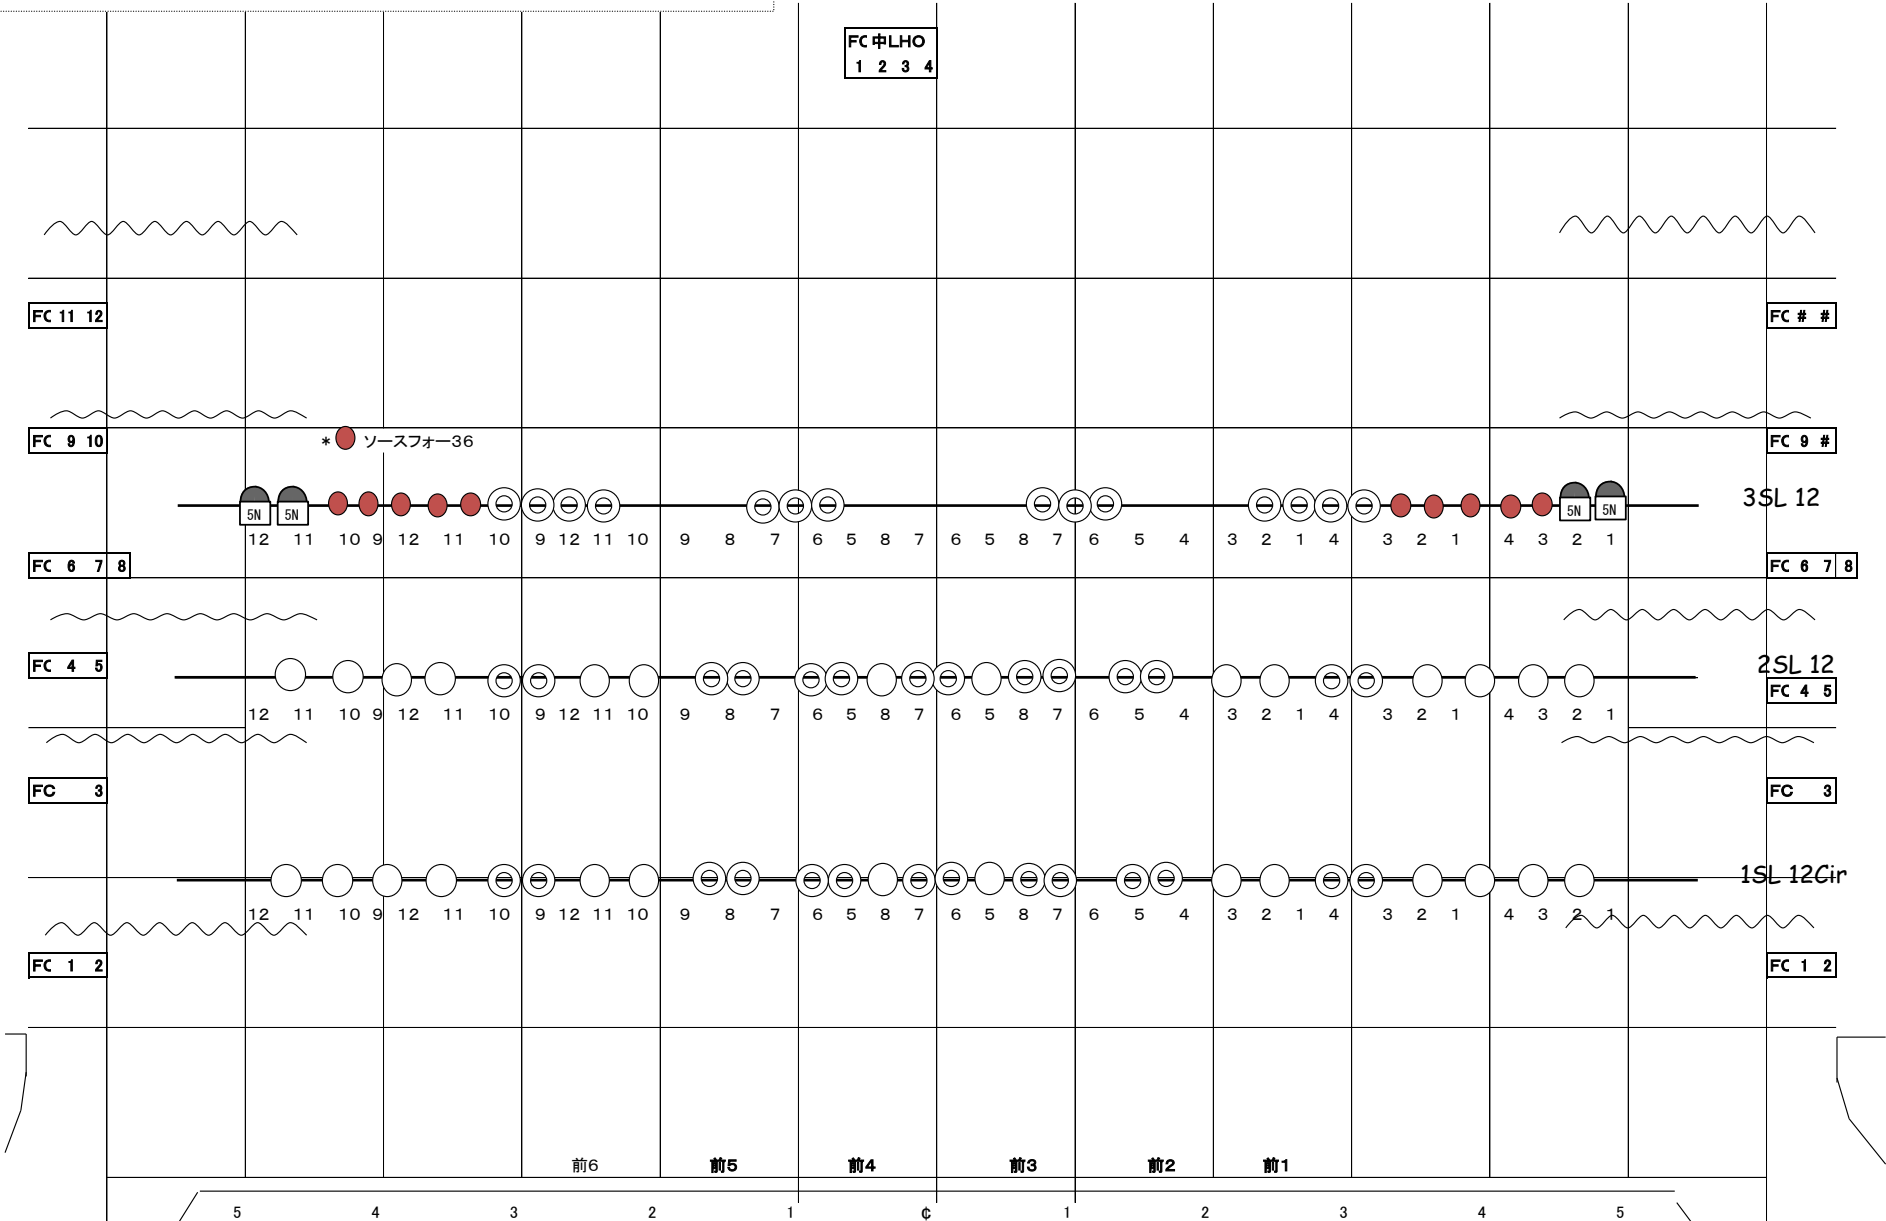

下花道
 1 2 3

純移回路60A
 4 5

UH / 71 72 63 22

LH / 72 59 22 40

1CL / 32台16回路(1台1.5kw)

2CL / 16台8回路(1台1.5kw)

Front / 3台4色(最下段はフレネル)

Tormental / 8台4回路

Foot / W #17 #72 #78

Pin / 2kw x 2

Console / NATIONAL PAREITUS-GX

弱電パッチ方式

プリセットフェーダー 80本x3段

グループフェーダー 5本

サブマスターフェーダー 20ページ20本

エフェクトフェーダー 2本

上花道
 1 2 3

純移回路60A
 4 5