

水平線幕  
大黒幕

16ボタン  
15ボタン

アツバー

3袖  
13ボタン  
正反

12ボタン

10ボタン  
2袖

3サス  
3Bo  
8ボタン  
7ボタン  
2割


5ボタン

2サス  
2Bo  
1袖  
2ボタン  
1ボタン

天反前序  
ブリッジ  
1割  
暗転幕  
絞り緞帳  
緞帳2  
緞帳1

# 西尾市文化会館 大ホール 基本照明吊込図 回路図面

FC 中LHO  
1 2 3 4

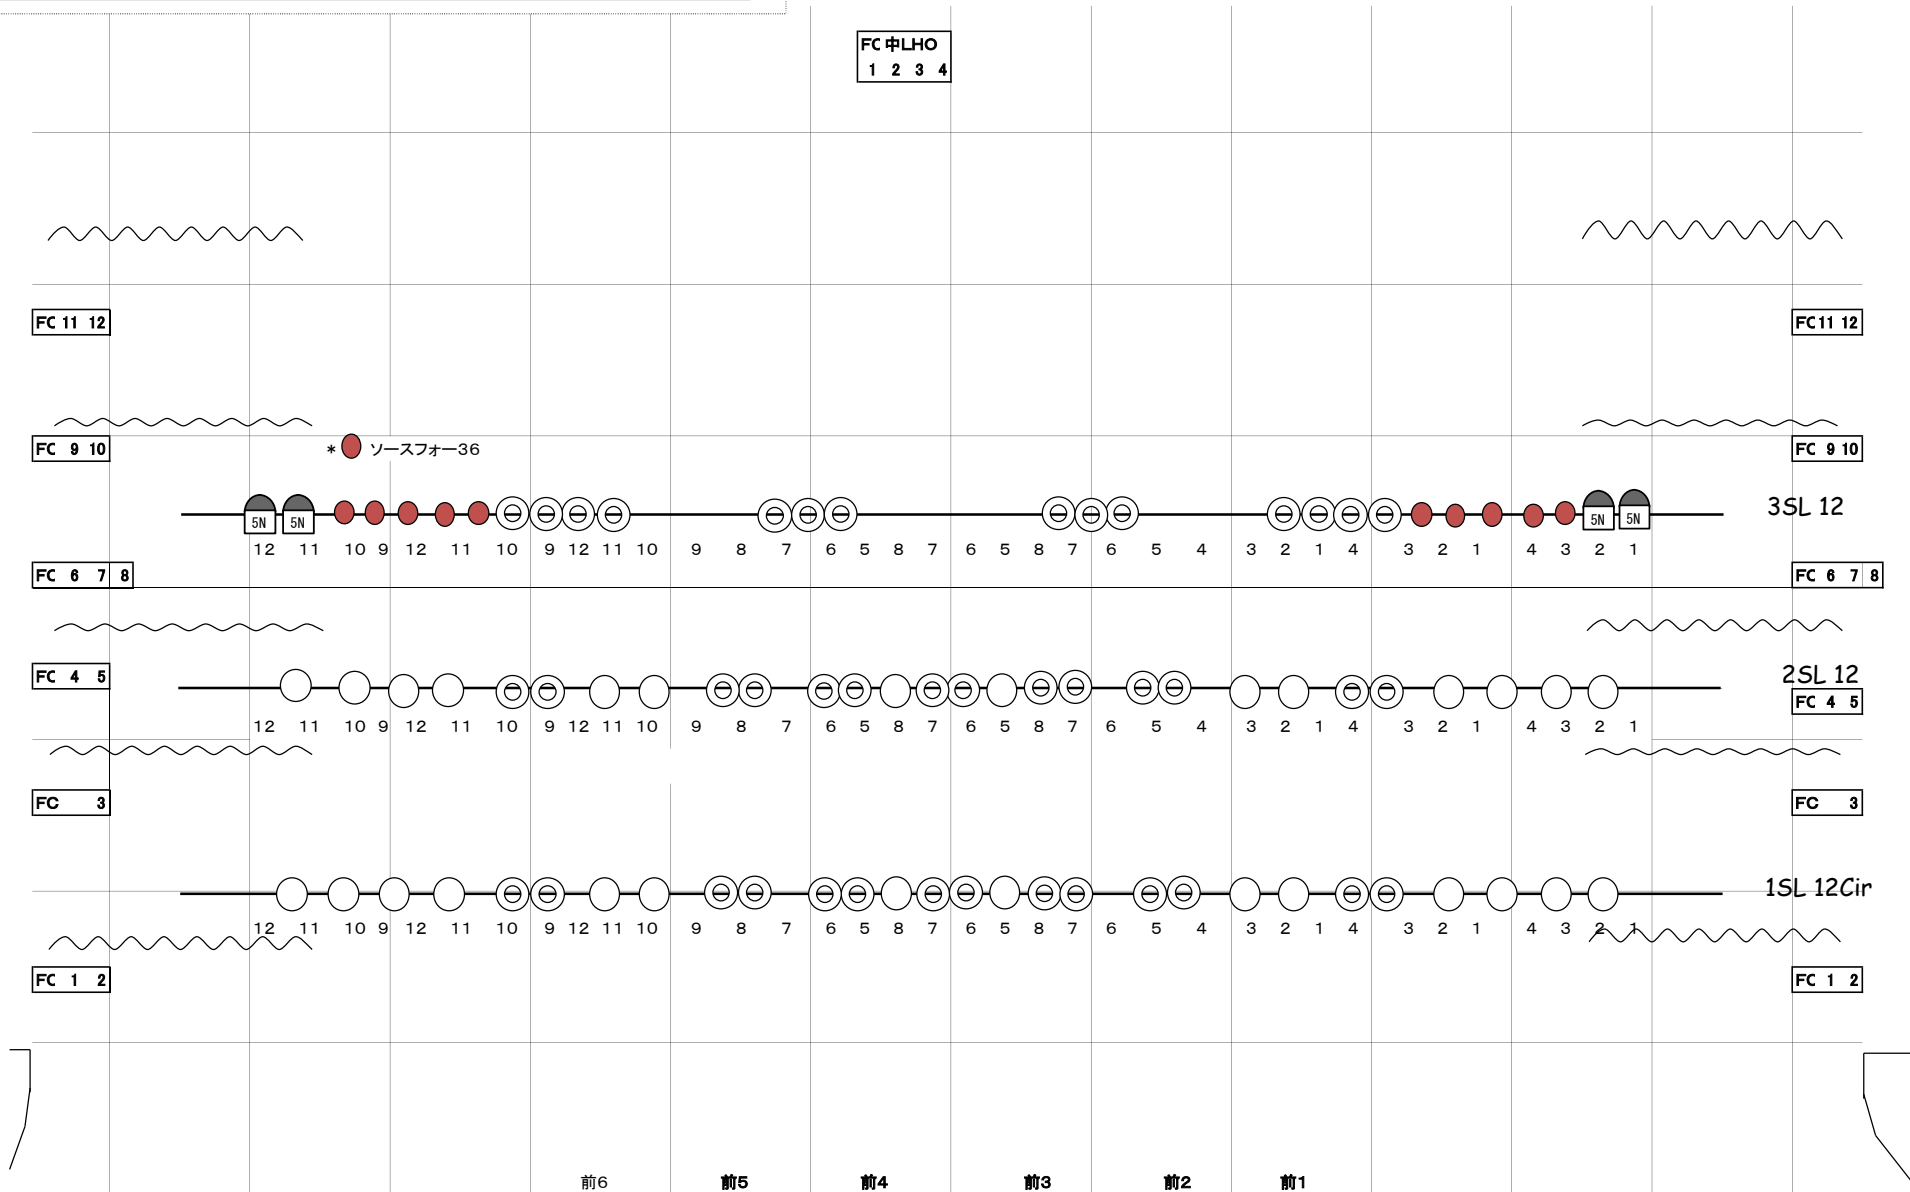

3SL 12

2SL 12

1SL 12Cir

下花道  
1 2 3

純抄回路60A  
4 5

UH / 71 72 63 22

IH / 72 59 22 40

1CL / 32台16回路(1台1.5kw)

2CL / 16台8回路(1台1.5kw)

Front / 3台4色(最下段はフレネル)

Tormental / 8台4回路

Foot / W #17 #72 #78

Pin / 2kw x 2

上花道  
1 2 3

純抄回路60A  
4 5